



**Situatietekening**  
Zeilevenement

Zee / Eems

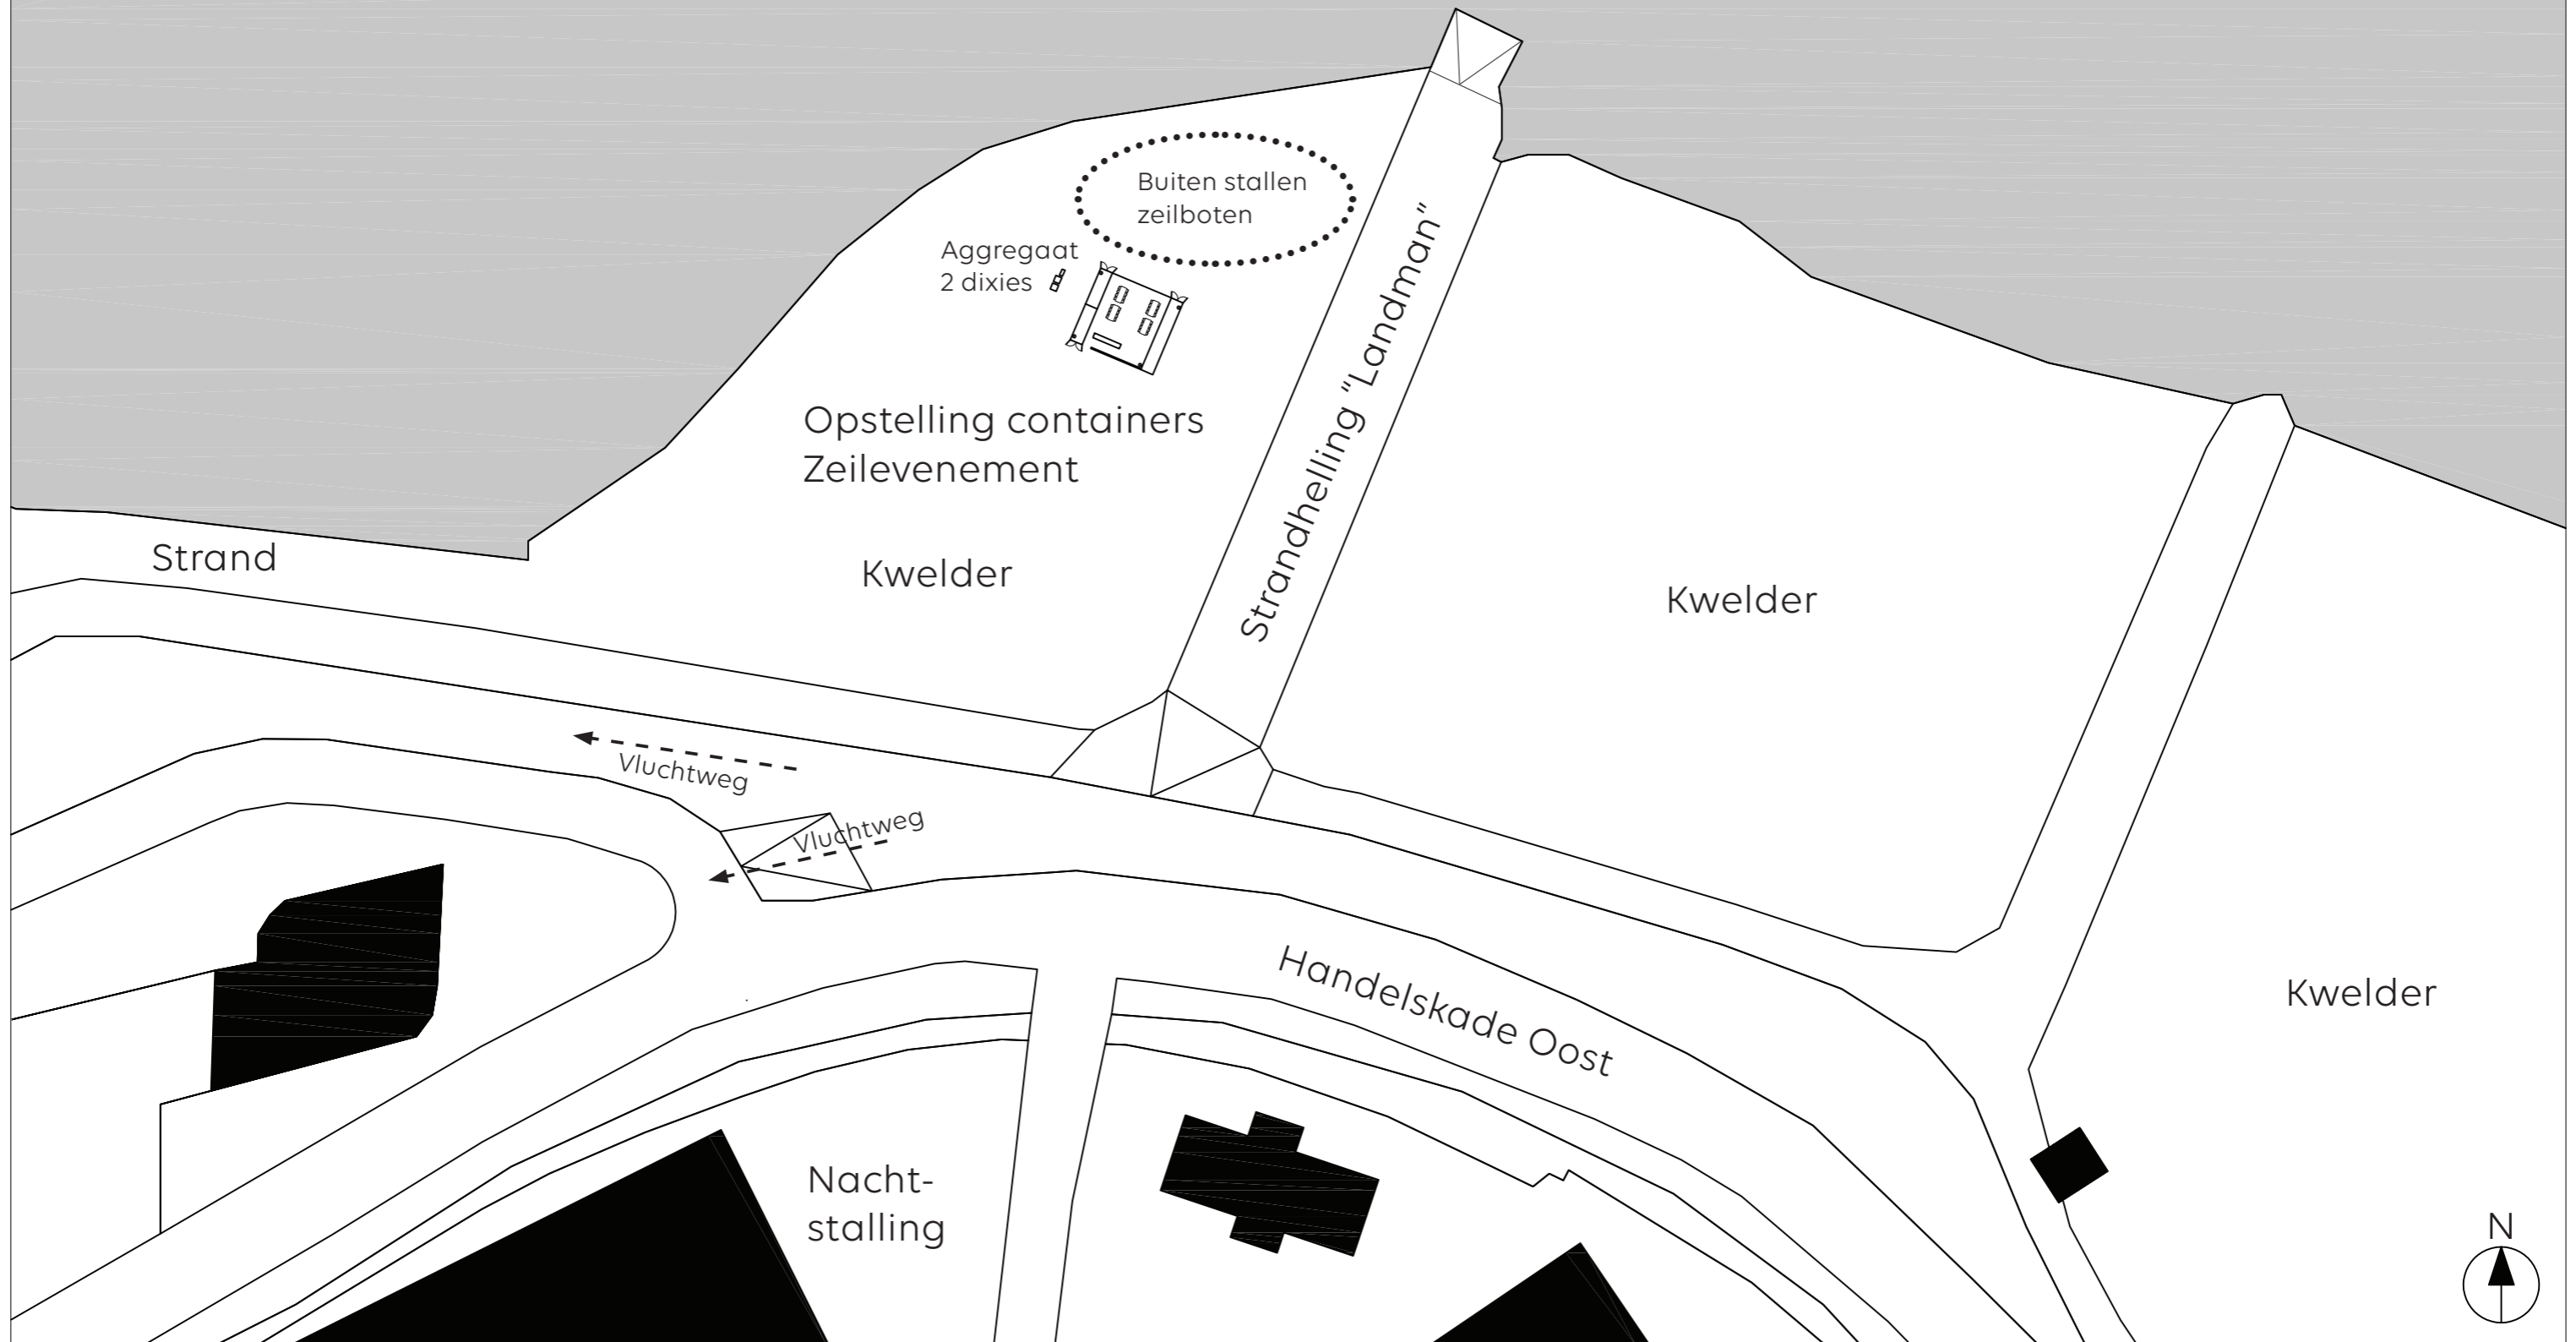

NB: Alle activiteiten vinden in de buitenlucht plaats  
EHBO'ers zijn aanwezig tijdens de zeildagen

Situatietekening  
Inrichting situatie - Zeilwedstrijden 8 & 9 juni 2024  
Albert Landman Strandhelling  
Schaal 1:1000 - A3 formaat

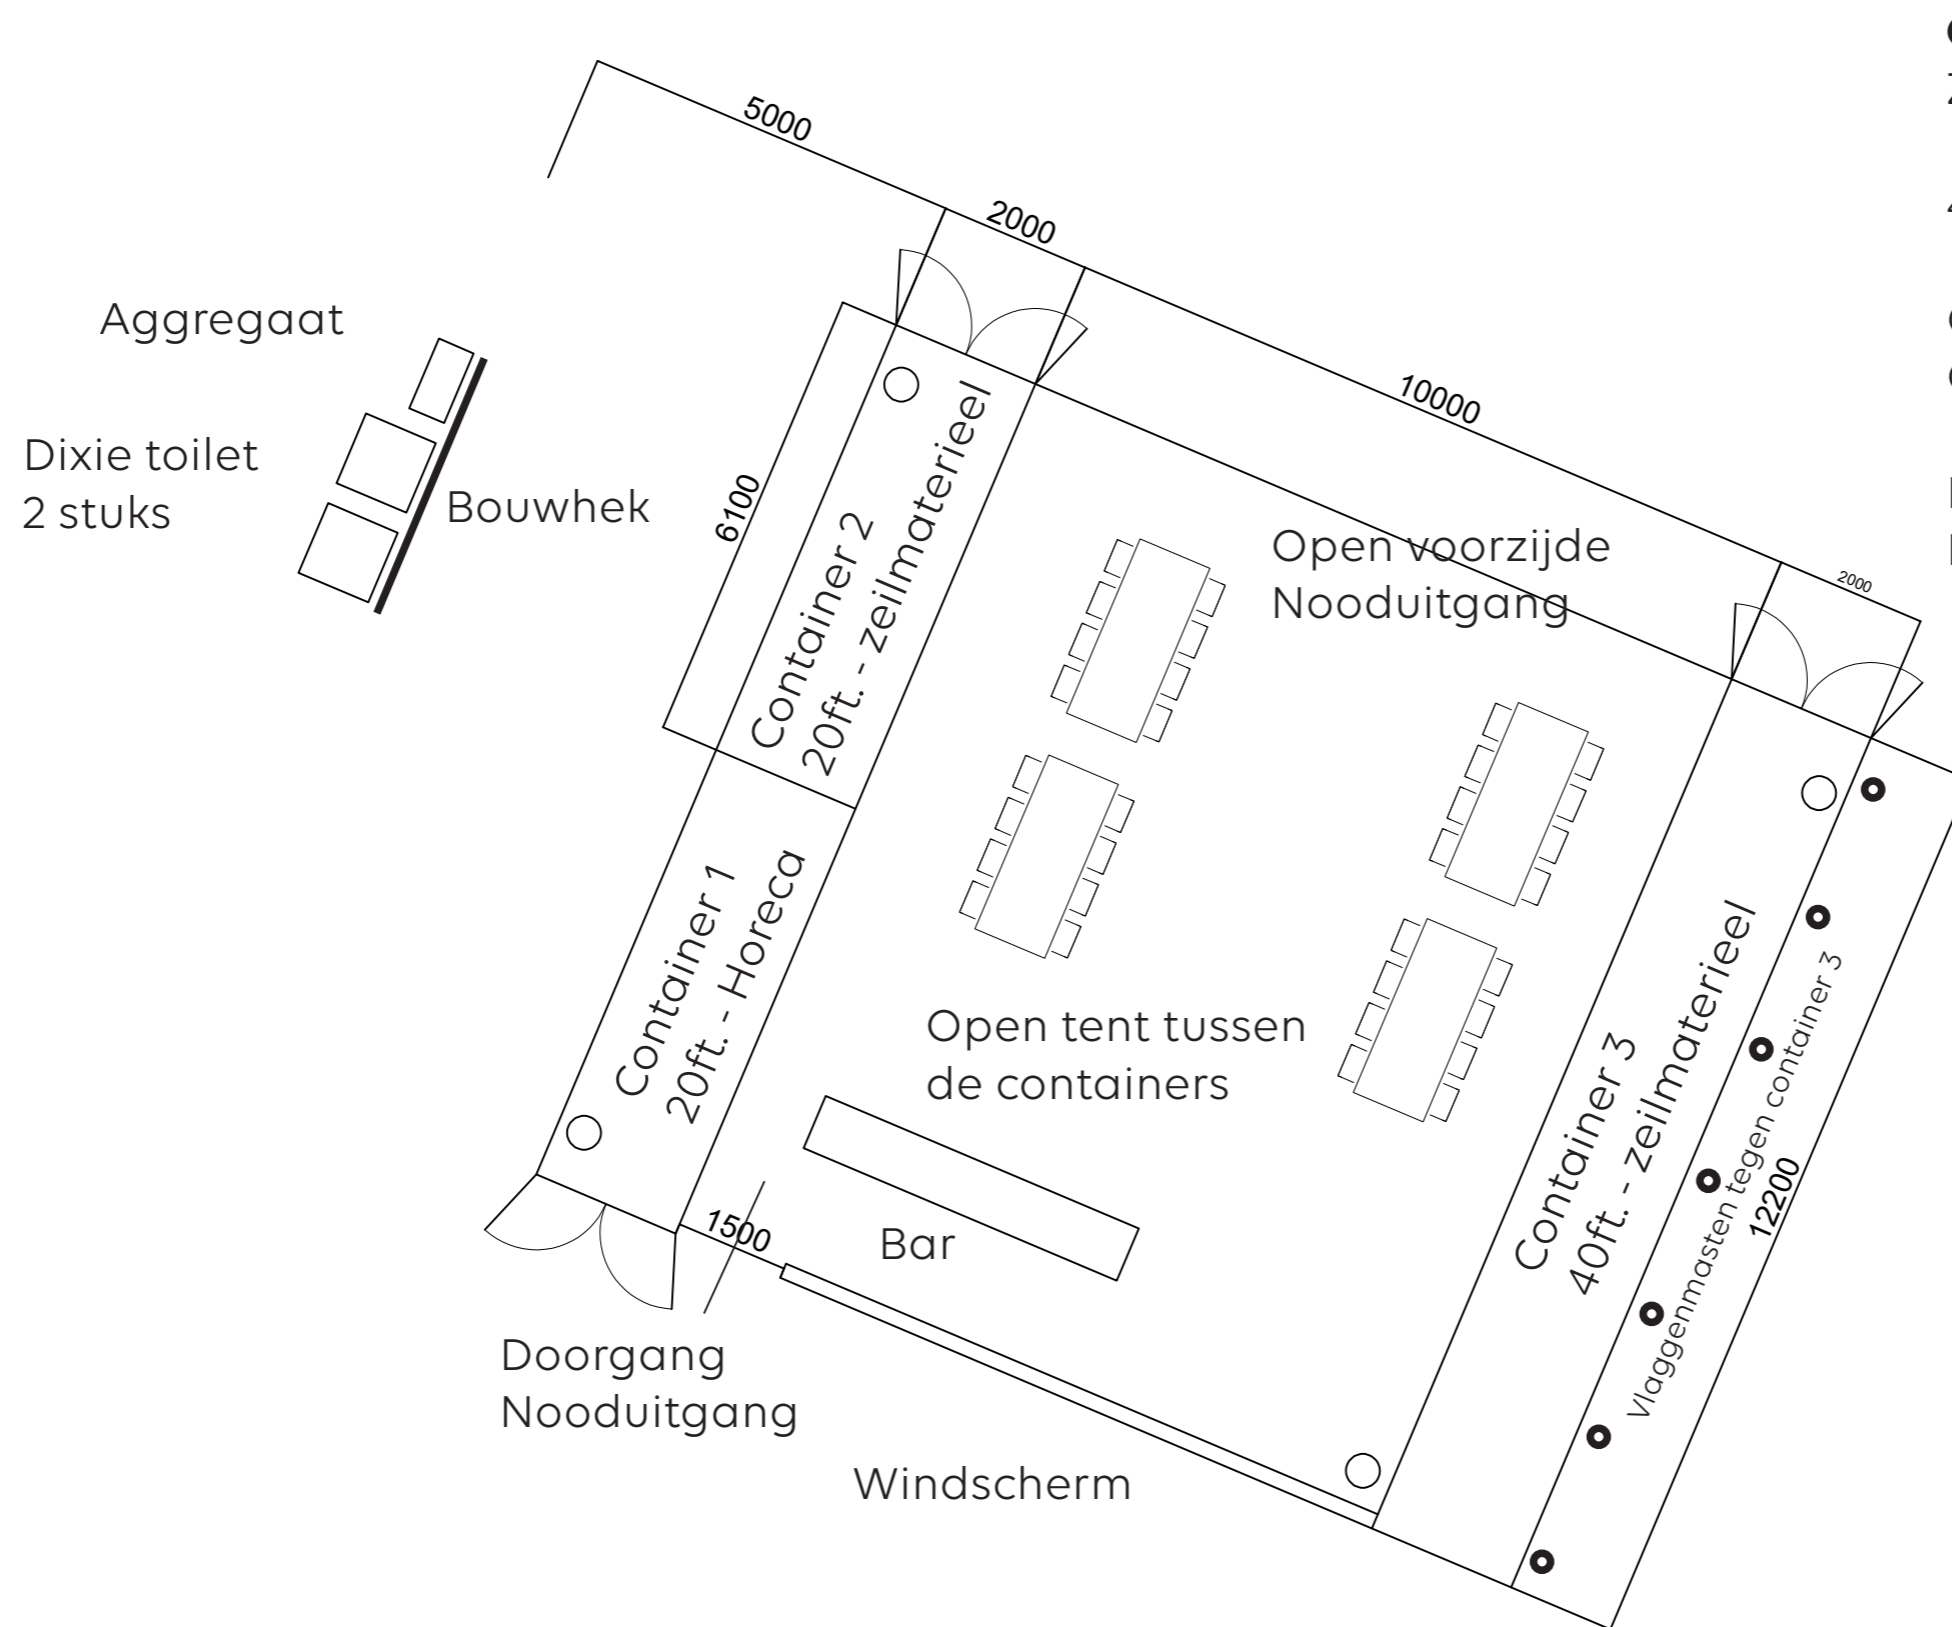

### Opstelling containers

Zeilevenement

4 tafels, 32 stoelen, 1 bar

Container 1: Horeca opslag  
 Container 2 & 3: Zeilmaterieel

Max. 50 personen in de tent  
 Max. 3 personen in een container

Iedere container en in de tent zijn aanwezig: brandblusser & EHBO Box & Branddeken